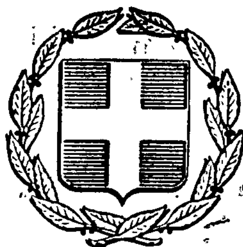


ΕΦΗΜΕΡΙΣ ΤΗΣ ΚΥΒΕΡΝΗΣΕΩΣ
ΤΗΣ ΕΛΛΗΝΙΚΗΣ ΔΗΜΟΚΡΑΤΙΑΣ

ΕΝ ΑΘΗΝΑΙΣ ΤΗ, 9 ΙΑΝΟΥΑΡΙΟΥ 1980 | ΤΕΥΧΟΣ ΤΕΤΑΡΤΟΝ | ΑΡΙΘΜΟΣ ΦΥΛΛΟΥ 2

ΠΕΡΙΕΧΟΜΕΝΑ

ΔΙΑΤΑΓΜΑΤΑ

ΑΠΑΛΛΟΤΡΙΩΣΕΙΣ

ΑΠΟΦΑΣΕΙΣ

ΔΙΑΤΑΓΜΑΤΑ

(1)

Περὶ δημιουργίας ζώνης παραλίας εἰς τὴν θέσιν «ΔΡΑΚΑ» Πτελεοῦ Ν. Μαγνησίας.

Ο ΠΡΟΕΔΡΟΣ ΤΗΣ ΕΛΛΗΝΙΚΗΣ ΔΗΜΟΚΡΑΤΙΑΣ

Ἔχοντες ὑπ' ὄψει :

1. Τὰς διατάξεις τοῦ ἄρθρου 6 τοῦ Α.Ν.2344/1940 «περὶ αἰγιαλοῦ καὶ παραλίας».
2. Τὰς διατάξεις τοῦ Ν.400/1976« περὶ Ὑπουργικοῦ Συμβουλίου καὶ Ὑπουργείων».
3. Τὴν ὑπ' ἀριθμ. 135/29.7.1974 Πρᾶξιν τοῦ Ὑπουργικοῦ Συμβουλίου «περὶ συστάσεως Τριμελοῦς ἐξ Ὑπουργῶν Ἐπιτροπῆς».
4. Τὴν ὑπ' ἀριθ. 1819/20.11.1979 Πρᾶξιν τῆς Τριμελοῦς ἐξ Ὑπουργῶν Ἐπιτροπῆς.
5. Τὴν ὑπ' ἀριθ. Δ.3676/932/26.5.1978 κοινὴν ἀπόφασιν τοῦ Πρωθυπουργοῦ καὶ τοῦ Ὑπουργοῦ τῶν Οἰκονομικῶν «περὶ ἀναθέσεως ἁρμοδιοτήτων εἰς τοὺς Ὑφυπουργοὺς Οἰκονομικῶν».
6. Τὴν ὑπὸ τοῦ Γενικοῦ Ἐπιτελείου Ναυτικοῦ διατυπωθεῖσαν διὰ τοῦ ὑπ' ἀριθμὸν Φ.187.2/429/79/22.6.1979 ἐγγράφου του σύμφωνον γνώμην, προτάσει τοῦ Ὑφυπουργοῦ Οἰκονομικῶν, ἀποφασίζομεν :

Ἄρθρον μόνον.

Ἐγκρίνομεν πρὸς προσαύξησιν τοῦ αἰγιαλοῦ, τὴν δημιουργίαν ζώνης παραλίας εἰς τὴν θέσιν «ΔΡΑΚΑ» Πτελεοῦ Ν. Μαγνησίας, ὡς ἡ ὁριογραμμὴ ταύτης καθωρίσθη ὑπὸ τῆς κατὰ τὸ ἄρθρον 5 τοῦ Α.Ν. 263/1968 Ἐπιτροπῆς καὶ εἰκονίζεται εἰς τὸ ἀπὸ Μαρτίου 1979 καὶ ὑπὸ κλίμακα 1.:500 τοπογραφικὸν διάγραμμα τοῦ Μηχανικοῦ Νικολάου Χρ. Παλάτου, ὅπερ ἐθεωρήθη τὴν 20.3.1979 ὑπὸ τῆς Δ/νσεως Τεχνικῶν Ὑπηρεσιῶν Νομοῦ Μαγνησίας καὶ συνοδεύει τὴν ἀπὸ 20.3.1979 σχετικὴν ἔκθεσιν τῆς προαναφερθείσης Ἐπιτροπῆς.

Εἰς τὸν Ὑφυπουργὸν Οἰκονομικῶν, ἀνατίθεμεν τὴν δημοσίευσιν καὶ ἐκτέλεσιν τοῦ παρόντος Διατάγματος.

Ἐν Ἀθήναις τῇ 14 Δεκεμβρίου 1979

Ο ΠΡΟΕΔΡΟΣ ΤΗΣ ΔΗΜΟΚΡΑΤΙΑΣ

ΚΩΝΣΤΑΝΤΙΝΟΣ Δ. ΤΣΑΤΣΟΣ

Ο ΥΦΥΠΟΥΡΓΟΣ ΟΙΚΟΝΟΜΙΚΩΝ

ΠΑΝΑΓΙΩΤΗΣ ΜΠΟΚΟΒΟΣ

(2)

Περὶ δημιουργίας ζώνης παραλίας εἰς θέσιν «ΒΑΡΔΙΑ» Παχειᾶς Ἄμμου Ἱεραπέτρας Νομοῦ Λασιθίου, πρὸ ἰδιοκτησίας Ἰωάννου Χάϊτα καὶ Γεωργίου Φουντῆ.

Ο ΠΡΟΕΔΡΟΣ ΤΗΣ ΕΛΛΗΝΙΚΗΣ ΔΗΜΟΚΡΑΤΙΑΣ

Ἔχοντες ὑπ' ὄψει

1. Τὰς διατάξεις τοῦ ἄρθρου 6 τοῦ Α.Ν. 2344/1940 «περὶ αἰγιαλοῦ καὶ παραλίας».
2. Τὰς διατάξεις τοῦ Ν.400/1976 «περὶ Ὑπουργικοῦ Συμβουλίου καὶ Ὑπουργείων».
3. Τὴν ὑπ' ἀριθ. 135/29.7.1974 Πρᾶξιν τοῦ Ὑπουργικοῦ Συμβουλίου «περὶ συστάσεως Τριμελοῦς ἐξ Ὑπουργῶν Ἐπιτροπῆς».
4. Τὴν ὑπ' ἀριθ. 822/28.5.1979 Πρᾶξιν τῆς Τριμελοῦς ἐξ Ὑπουργῶν Ἐπιτροπῆς.
5. Τὴν ὑπ' ἀριθ. Δ.3676/932/26.5.1978 κοινὴν ἀπόφασιν τοῦ Πρωθυπουργοῦ καὶ τοῦ Ὑπουργοῦ τῶν Οἰκονομικῶν «περὶ ἀναθέσεως ἁρμοδιοτήτων εἰς τοὺς Ὑφυπουργοὺς Οἰκονομικῶν».
6. Τὴν ὑπὸ τοῦ Γενικοῦ Ἐπιτελείου Ναυτικοῦ διατυπωθεῖσαν διὰ τοῦ ὑπ' ἀριθμὸν Φ.187.2/656/78/21.10.1978 ἐγγράφου του σύμφωνον γνώμην, προτάσει τοῦ Ὑφυπουργοῦ Οἰκονομικῶν, ἀποφασίζομεν :

Ἄρθρον μόνον.

Ἐγκρίνομεν πρὸς προσαύξησιν τοῦ αἰγιαλοῦ, τὴν δημιουργίαν ζώνης παραλίας εἰς θέσιν «ΒΑΡΔΙΑ» Παχειᾶς Ἄμμου Ἱεραπέτρας Νομοῦ Λασιθίου, πρὸ ἰδιοκτησίας Ἰωάν. Χάϊτα

καὶ Γεωργ. Φουντῆ, ὡς ἡ ὁριογραμμὴ ταύτης καθωρίσθη ὑπὸ τῆς κατὰ τὸ ἄρθρον 74 τοῦ ὑπ' ἀριθ. 636/1977 Π. Δ/τος Ἐπιτροπῆς καὶ εἰκονίζεται εἰς τὸ ἀπὸ 3.9.1978 καὶ ὑπὸ κλίμακα 1:500 τοπογραφικὸν διάγραμμα τοῦ Πολιτικοῦ Ὑπομηχανικοῦ Αὐγούστου Χάϊτα, ὅπερ ἐθεωρήθη τὴν 4.9.78 ὑπὸ τῆς Δ/νσεως Τεχνικῶν Ὑπηρεσιῶν Νομοῦ Λασιθίου καὶ συνοδεύει τὴν ἀπὸ 5.9.78 σχετικὴν ἔκθεσιν τῆς προαναφερθείσης Ἐπιτροπῆς.

Εἰς τὸν Ὑφυπουργὸν Οἰκονομικῶν, ἀνατίθεμεν τὴν δημοσίευσιν καὶ ἐκτέλεσιν τοῦ παρόντος Διατάγματος.

Ἐν Ἀθήναις τῇ 14 Δεκεμβρίου 1979

Ο ΠΡΟΕΔΡΟΣ ΤΗΣ ΔΗΜΟΚΡΑΤΙΑΣ
ΚΩΝΣΤΑΝΤΙΝΟΣ Δ. ΤΣΑΤΣΟΣ

Ο ΥΦΥΠΟΥΡΓΟΣ ΟΙΚΟΝΟΜΙΚΩΝ
ΠΑΝΑΓΙΩΤΗΣ ΜΠΟΚΟΒΟΣ

ΑΠΑΛΛΟΤΡΙΩΣΕΙΣ

ΑΠΟΦΑΣΕΙΣ

Ἀριθ. 5587 (3)

Περὶ ἐπικυρώσεως ἐκθέσεως καθορισμοῦ ὁριογραμμῶν αἰγιαλοῦ καὶ Παραλίας εἰς περιοχὴν Γουβῶν Ἡρακλείου πρὸ ἰδιοκτησίας Γεωργίου καὶ Μερόπης Παπαματθαιάκη.

Ο ΝΟΜΑΡΧΗΣ ΗΡΑΚΛΕΙΟΥ

Ἔχοντες ὑπ' ὄψει τὰς διατάξεις:

1. Τοῦ ἄρθρου 1 παρ. 1 τοῦ Ν.3200/1955 «περὶ Διοικητικῆς ἀποκεντρώσεως».

2. Τοῦ ἀπὸ 11/12.11.1929 Δ/τος «περὶ Διοικήσεως Δημοσίων Κτημάτων».

3. Τῶν ἄρθρων 1,2 παρ. 3 τοῦ Α.Ν.2344/1940, περὶ αἰγιαλοῦ καὶ παραλίας.

4. Τοῦ ἄρθρου 5 τοῦ Α.Ν. 263/1968 «περὶ τροποποιήσεως καὶ συμπληρώσεως τῶν διατάξεων περὶ Διοικήσεως Δημοσίων Κτημάτων».

5. Τὴν ἀπὸ 13.11.78 αἴτησιν τῶν Γεωργίου καὶ Μερόπης Παπαματθαιάκη περὶ καθορισμοῦ τῶν ὁριογραμμῶν αἰγιαλοῦ καὶ παραλίας στὴν περιοχὴ Γουβῶν Ἡρακλείου Κρήτης μετὰ τοῦ συνοδεύοντος ταύτην τοπογραφικοῦ καὶ ὑψομετρικοῦ διαγράμματος τῆς ἀνώτερω περιοχῆς συνταχθέντος ὑπὸ τοῦ Πολιτικοῦ Μηχανικοῦ Ἐμμανουὴλ Βρέντζου δεόντως ἠλεγμένον καὶ τεθεωρημένον ὑπὸ τῆς Δ/νσεως Τεχνικῶν Ὑπηρεσιῶν Νομαρχίας Ἡρακλείου.

6. Τὴν ἀπὸ 13.6.1979 ἔκθεσιν τῆς κατὰ τὸ ἄρθρον 5 τοῦ Α.Ν. 263/1968 ἐπιτροπῆς καθορισμοῦ τῶν ὁριογραμμῶν αἰγιαλοῦ καὶ παραλίας καὶ τὸ ὡς ἄνω τοπογραφικὸν καὶ ὑψομετρικὸν διάγραμμα, εἰς ὃ ἐχαράχθη διὰ ἐρυθρᾶς γραμμῆς ἡ ὁριογράμμὴ τοῦ αἰγιαλοῦ καὶ διὰ κιτρίνης ἡ ὁριογραμμὴ τῆς παραλίας.

7. Τὴν σύμφωνον γνώμην τοῦ Ἀρχηγείου Ναυτικοῦ διατυπωθεῖσαν διὰ τοῦ ὑπ' ἀρ. Φ.187.2/598/79/7.9.1979 ἐγγράφου καὶ ὑπὸ τὰς ἐν αὐτῷ προϋποθέσεις, ἀποφασίζομεν:

Ἐπικυροῦμεν τὴν ἀπὸ 13.6.1979 ἔκθεσιν τῆς κατὰ τὸ ἄρθρον 5 τοῦ Α.Ν. 263/68 ἐπιτροπῆς καθορισμοῦ τῶν ὁριογραμμῶν αἰγιαλοῦ καὶ παραλίας εἰς περιοχὴν Γουβῶν Ἡρακλείου πρὸ ἰδιοκτησίας Γεωργίου καὶ Μερόπης Παπαματθαιάκη ὡς καὶ τὰ συνοδεύοντα τὴν ἔκθεσιν ταύτην τοπογραφικὰ καὶ ὑψομετρικὰ διαγράμματα τῆς ἀνώτερω περιοχῆς τεθεωρημένα ὑπὸ 15.11.78 ὑπὸ τοῦ Δ/ντοῦ Τεχνικῶν Ὑπηρεσιῶν Νομαρχίας Ἡρακλείου.

Ἡ παροῦσα μετὰ τῆς ἀπὸ 13.6.1979 οἰκείας ἐκθέσεως τῆς ἐπιτροπῆς δημοσιευθήτω διὰ τῆς Ἐφημερίδος τῆς Κυβερνήσεως.

Ἐν Ἡρακλείῳ τῇ 9 Νοεμβρίου 1979

Ὁ Νομάρχης
ΣΠΥΡΙΔΩΝ ΤΣΙΡΚΑΣ

ΕΚΘΕΣΙΣ
Ἐπιτροπῆς ἄρθρου 5 Α.Ν. 263/68 Αἰγιαλοῦ καὶ παραλίας.

Ἐν Ἡρακλείῳ σήμερον τὴν 13ην Ἰουνίου 1979 ἡ κατὰ τὸ ἄρθρον 5 τοῦ Α.Ν. 263/68 Ἐπιτροπὴ καθορισμοῦ τῶν ὁρίων αἰγιαλοῦ καὶ παραλίας ἀποτελουμένη ἐκ τῶν:

1. Θεοδώρας Πολυχρόνη, Οἰκονομικοῦ Ἐφόρου Ἡρακλείου.

2. Γεωργίου Κυριακούλη, Ἀναπληρωτοῦ Κεντρικοῦ Λιμενάρχου Ἡρακλείου.

3. Νικολάου Π. Καπετανάκου, Μηχ/κοῦ Δ.Ε. ἐπὶ 5ο β. Ἀναπλ. Δ/ντοῦ Τεχνικῶν Ὑπηρεσιῶν, συνελθοῦσα ἐν τῷ Καταστήματι τῆς Οἰκονομικῆς Ἐφορίας Ἡρακλείου, καὶ λαβοῦσα ὑπ' ὄψιν:

α) Τὴν ἀπὸ 14.11.78 αἴτησιν τοῦ Γεωργίου καὶ Μερόπης Παπαματθαιάκη, περὶ καθορισμοῦ τῆς ὁριογραμμῆς αἰγιαλοῦ καὶ παραλίας στὴν Ἀνατολικὴ πλευρὰ τῆς Ἀμερικανικῆς Βάσεως Γουρνῶν Ἡρακλείου, καὶ πρὸ τῆς ἐκεῖσε ἰδιοκτησίας τους.

β) Τὰ ὑποβληθέντα ἡμῖν διαγράμματα ὑπὸ κλίμακα 1:500 τοῦ Πολ. Μηχανικοῦ Ἐμμαν. Βρέντζου συνταχθέντα τὴν 3.11.1978, ἠλεγθέντα ὑπὸ τοῦ τοπογράφου Μηχ/κοῦ τῆς Δ/νσεως Τεχνικῶν Ὑπηρεσιῶν, Νικολάου Π. Καπετανάκου καὶ τεθεωρημένα ὑπὸ τοῦ Δ/ντοῦ Τεχνικῶν Ὑπηρεσιῶν μὲ ἡμερομηνίαν 15.11.78.

γ) Τὴν διάταξιν τοῦ ἄρθρου 5 Α.Ν. 264/68 περὶ τροποποιήσεως καὶ συμπληρώσεως τῶν διατάξεων, περὶ δημοσίων κτημάτων, ὡς καὶ τὴν διάταξιν τοῦ ἄρθρου 2 τοῦ Α.Ν. 2344/1940 περὶ αἰγιαλοῦ καὶ παραλίας καθ' ἣν καθορισμὸς τοῦ αἰγιαλοῦ γίνεται ἐπὶ τοπογραφικοῦ καὶ ὑψομετρικοῦ διαγράμματος χαρασσομένης ἐπ' αὐτοῦ δι' ἐρυθρᾶς γραμμῆς τῆς ὁριογραμμῆς τοῦ αἰγιαλοῦ, πλὴν τῆς περιπτώσεως καθ' ἣν ἕνεκα προσχώσεων ἢ ἄλλων αἰτίων αὕτη ἤθελεν εἶναι διάφορος (παρ. 3 ἰδίου ἄρθρου 2 Α.Ν. 2344/40).

δ) Τὰ ἐκ τῶν διατάξεων τοῦ ἄρθρου 5 Α.Ν. 2344/40 προβλεπόμενα, περὶ χαράξεως διὰ κιτρίνης γραμμῆς τῆς γραμμῆς τῆς ὁριογραμμῆς τῆς παραλίας ὅπου λόγῳ τῆς φύσεως τῆς συνεχομένης σειρᾶς δὲν ἐξυπηρετεῖται ὁ διὰ τοῦ ἄρθρου 7 τοῦ αὐτοῦ ὡς ἄνω Α.Ν. 2344/40 προβλεπόμενος σκοπός.

ε) Τὰ ἐκ τῆς διενεργηθείσης αὐτοψίας προκύψαντα στοιχεῖα ἤτοι τὴν ὕπαρξιν σταθερῶν ὁροσήμων ἀπὸ τὰ ὁποῖα καὶ ἐξηρτήθησαν οἱ ὁριογραμμές.

στ) Ὅτι ὁ καθορισμὸς ἐγένετο διὰ πρώτην φορὰν μὲ αὐτοψία τὴν 20 Δεκεμβρίου 1978.

η) Ἀπὸ τὸ σημεῖον 7 τοῦ αἰγιαλοῦ καὶ 8 τῆς παραλίας καὶ ἀνατολικὰ ἔχουν καθορισθῆ οἱ ὁριογραμμές αἰγιαλοῦ παραλίας, ἔμπροσθεν ἰδιοκτησίας Μιχαὴλ Ζαμπετάκη.

θ) Τὸ ἔγγραφο Φ. 187.2/153/79/28.2.1979 τοῦ Γενικοῦ Ἐπιτελείου Ναυτικοῦ, ἀποφασίζει:


Καθορίζει ἐπὶ τῶν ἀπὸ 3.11.78 συνημμένων διαγραμμάτων.

1. Διὰ συνεχοῦς ἐρυθρᾶς γραμμῆς τοῦ διαγράμματος τὴν ὁριογραμμὴν τοῦ αἰγιαλοῦ ἀπὸ σημεῖο 1 μέχρι τὸ σημεῖο 7.

2. Διὰ συνεχοῦς κιτρίνης γραμμῆς τοῦ διαγράμματος τὴν ὁριογραμμὴν τῆς παραλίας ἀπὸ σημεῖο 1' μέχρι σημεῖο 8'.

Ἡ Ἐπιτροπὴ

Ἡ Πρόεδρος	Τὰ Μέλη
Θ. ΠΟΛΥΧΡΟΝΗ	ΓΕΩΡ. ΚΥΡΙΑΚΟΥΛΗΣ
	ΝΙΚ. ΚΑΠΕΤΑΝΑΚΟΣ

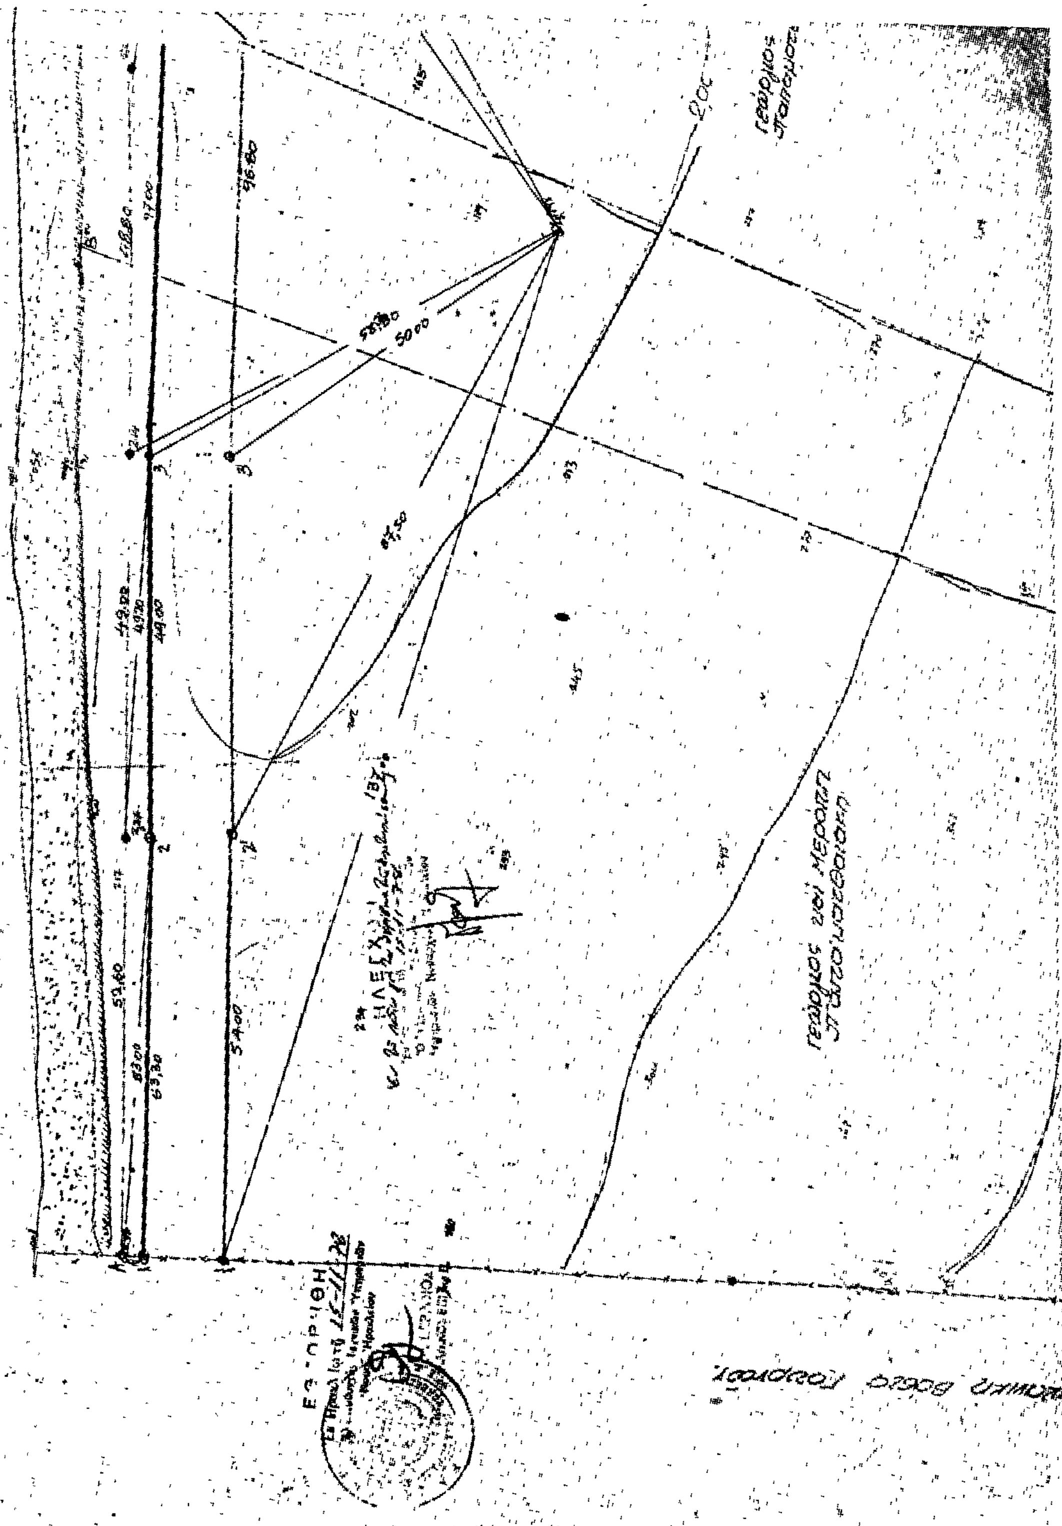
κλ. 1:500

ΥΠΟΜΝΗΜΑ


Οριογραμμή αιγιαλού

Οριογραμμή παραλίας


Το παρόν τοπογραφικόν διάγραμμα συνοδεύει το από 13-6-79 πρακτικό της κατά τον νόμον 2344/40 συσταθείσης Επιτροπής καθορισμού των ορίων αιγιαλού και παραλίας

Ηράκλειο 13-6-1979

Η ΕΠΙΤΡΟΠΗ

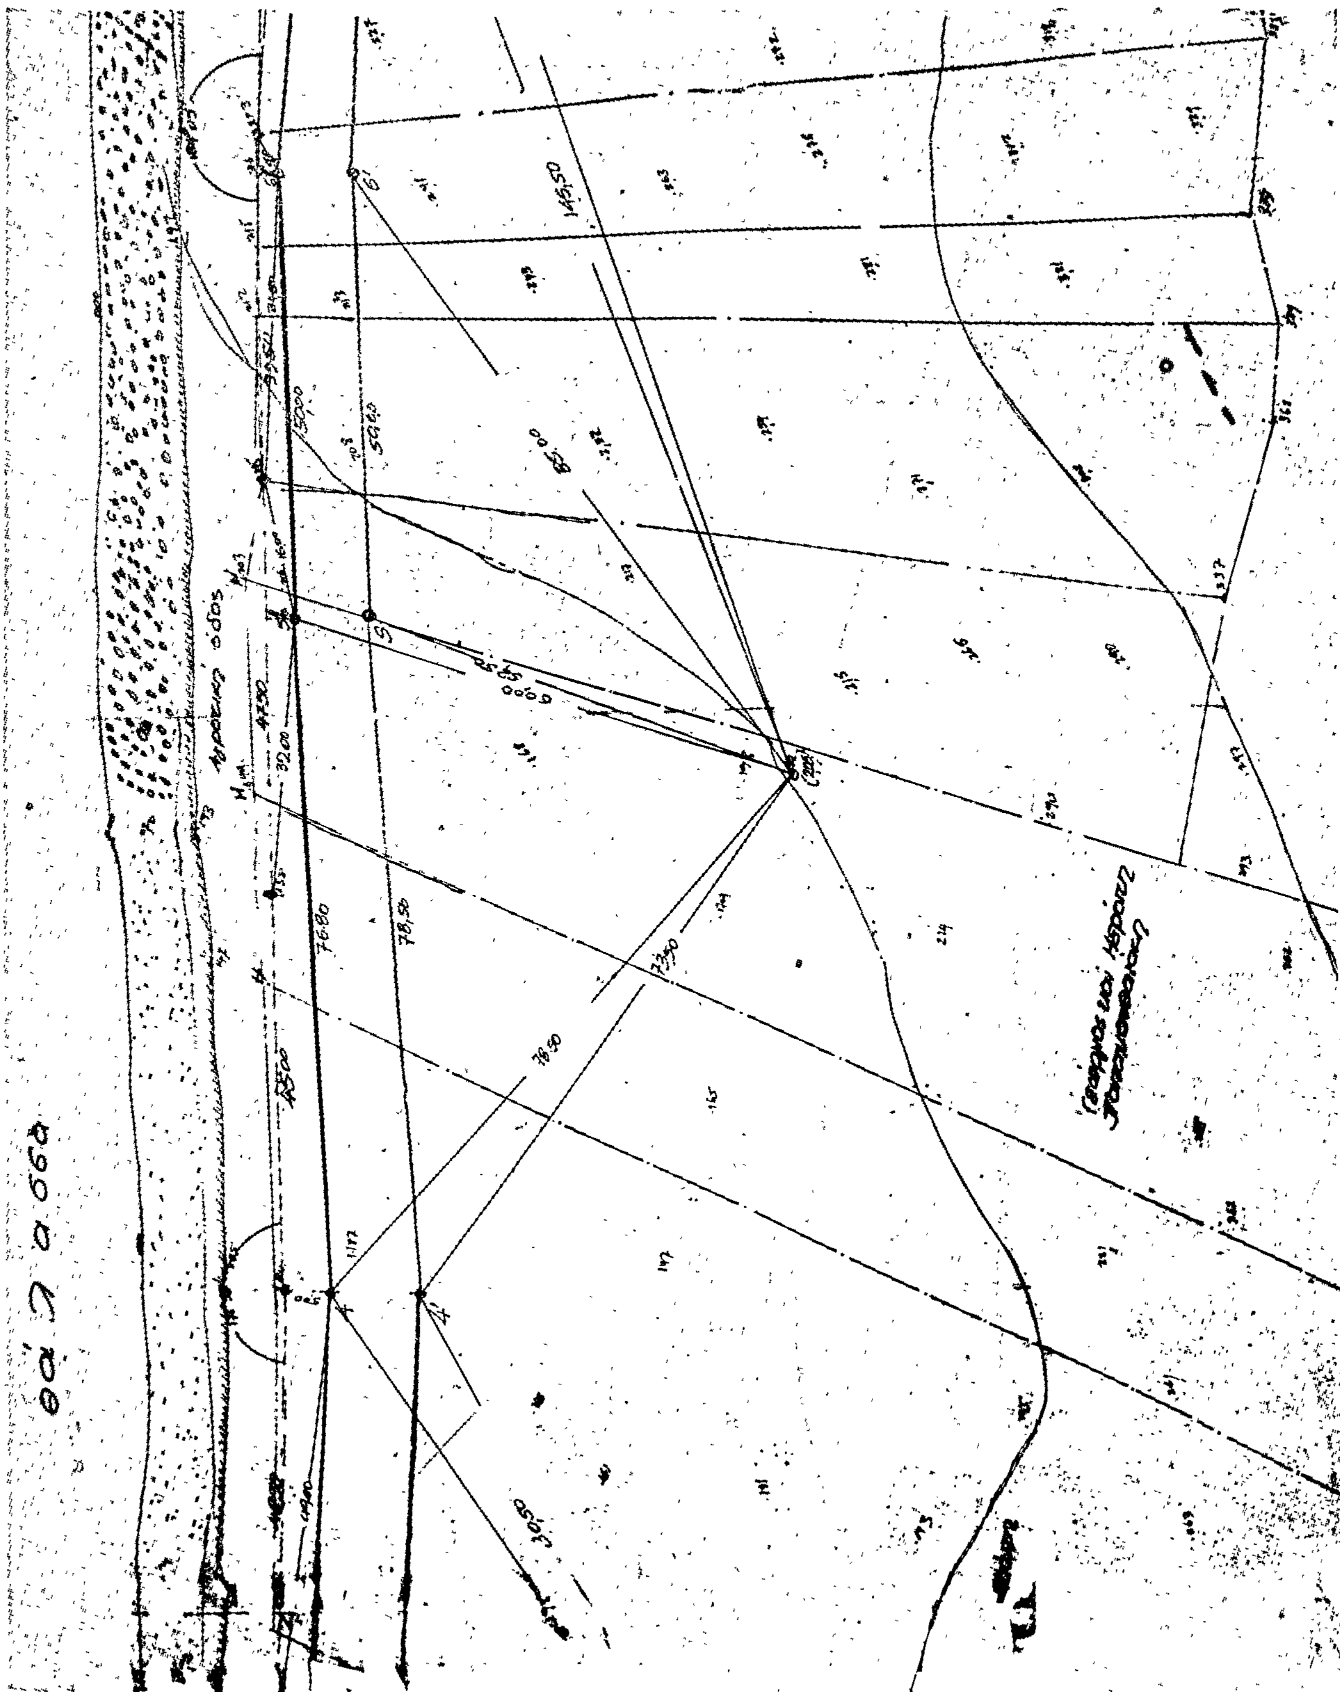
Θάλασσα
Αγροτική οδός

Υπόμνημα
Ιδιοκτησία Γεωργίου και Μαρίας Παπαγιαννάκη
υπό στοιχεία
Ηράκλειον 3-11-1978
ΕΜΜΑΝΟΥΗΛ Γ. ΒΡΕΝΤΖΟΣ
ΠΟΛΙΤΙΚΟΣ ΜΗΧΑΝΙΚΟΣ
ΔΙΠΛΩΜΑΤΟΥΧΟΣ Ε.Μ.Π.
ΗΡΑΚΛΕΙΟΝ ΚΡΗΤΗΣ

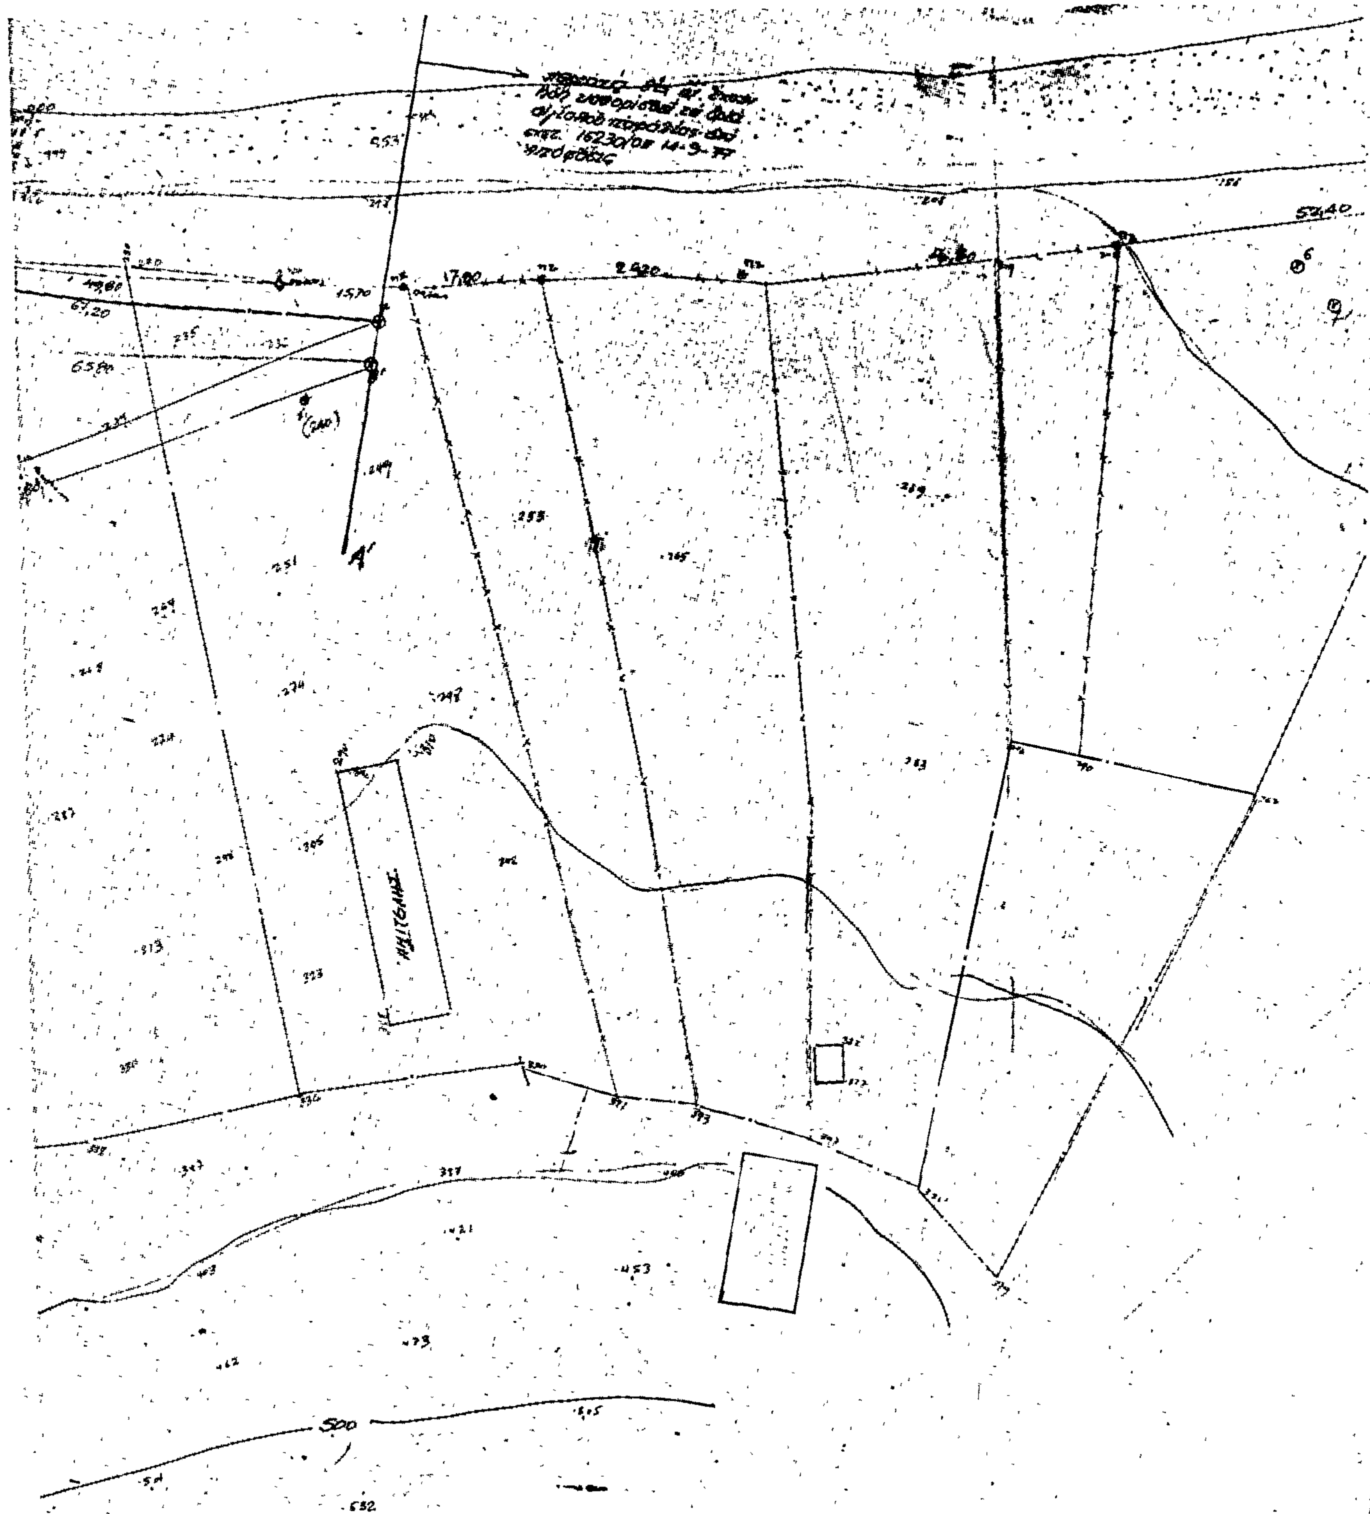

Τοπογραφικόν διάγραμμα διά τον καθορισμόν οριογραμμών αιγιαλού και παραλίας
Κλίμαξ 1:500

Ἀπόσπασμα ἐκ τοῦ χάρτου
Ἡρακλείου Κρήτης
Κλίμαξ 1:20000

Θέσις ἰδιοκτησίας

Ἀμερικανική Βάσις Γουρνῶν

Γοῦρνες

100